

ZMENY A DOPLNKY č.2 K ÚPN OBCE


GOLIANOVO

ARCHITEKTONICKÝ ATELIÉR







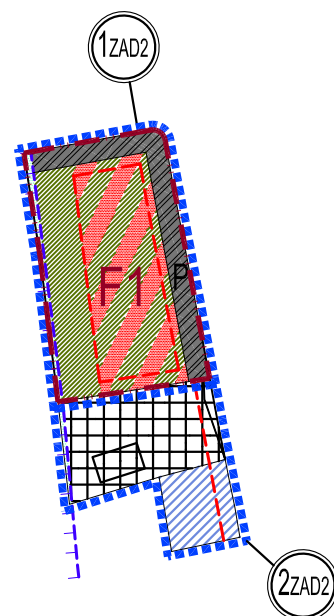


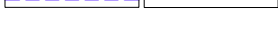
neutra

OBJEDNÁVATEL:	OBEC GOLIANOVO		
SPRACOVATEL:	NEUTRA - ARCHITEKTONICKÝ ATELIÉR, FARSKÁ 1, 949 01 NITRA	TEL./FAX: 037/6579461	
ZODPOVEDNÝ PROJEKTANT:	ING. ARCH. PETER MIZIA	PROJEKTANT: ING. LUCIA ČERNÁ	
		KRAJ: NITRIANSKY OKRES: NITRA MIERKA: 1:2880 FORMÁT: 2 A4 DÁTUM: 07/2017	
NÁZOV VÝKRESU: KOMPLEXNÝ VÝKRES PRIESTOROVÉHO ÚSPORIADANIA S VYZNAČENOU ZÁVÄZNOU ČASŤOU RIEŠENIA			

OZN. LOKALITY	VÝMERA V ha	HLAVNÁ FUNKCIA V ZMYSLE PLATNÉHO ÚPD	NAVROVANÁ Hlavná funkcia. v zmysle doplnku č. 2	ÚČEL NAVROVANÝCH DOPLNKOV
1ZAD2	0,5541	INDIVIDUÁLNA BYTOVÁ VÝSTAVBA, VÝROBA A PODNIKANIE	HROMADNÁ BYTOVÁ VÝSTAVBA, VEREJNÁ ZELEŇ	ZMENA VNÚTORNEJ ORGANIZÁCIE A ZMENA FUNKCIE
2ZAD2	0,2870	VÝROBA A PODNIKANIE	ZMIEŠANÉ FUNKCIE	ZMENA VNÚTORNEJ ORGANIZÁCIE A ZMENA FUNKCIE



LEGENDA

STAV	NÁVRH	OPIS
		HRANIČA ROZVOJOVEJ LOKALITY
		OZNAČENIE ROZVOJOVEJ LOKALITY
		HRANIČA ÚZEMNO- PRIESTOROVÉHO CELKU OZNAČENIE ÚZEMNO- PRIESTOROVÉHO CELKU
		PLOCHY S FUNKCIOU HROMADNEJ BYTOVEJ VÝSTAVBY A VEREJNEJ ZELENÉ
		ÚZEMIE SO ZMIEŠANÝMI FUNKCIAMI
		STAVEBNÁ ČIARA
		VEREJNÁ ZELEŇ
		PLOCHY A OBJEKTY S FUNKCIOU VÝROBY A PODNIKANIA
		PLOCHY STATICKEJ AUTOMOBILOVEJ DOPRAVY
		MANIPULAČNÉ OCHRANNÉ PÁSMO VODNÉHO TOKU

Schvaľovacia doložka

Označenie schvaľovacieho orgánu: Obecné zastupiteľstvo obce Golianovo

Číslo uznesenia a dátum schválenia: 53 / 2017, dňa 14. 7. 2017

VZN zo dňa, ktorým sa vyhlasuje záväzná časť ÚPN obce: 14. 7. 2017

Oprávnená osoba: Mgr. Ľuboš Kolárik, starosta obce Golianovo