


ZMENY A DOPLNKY č.2 K ÚPN OBCE

GOLIANOVO

ARCHITEKTONICKÝ ATELIÉR

neutra

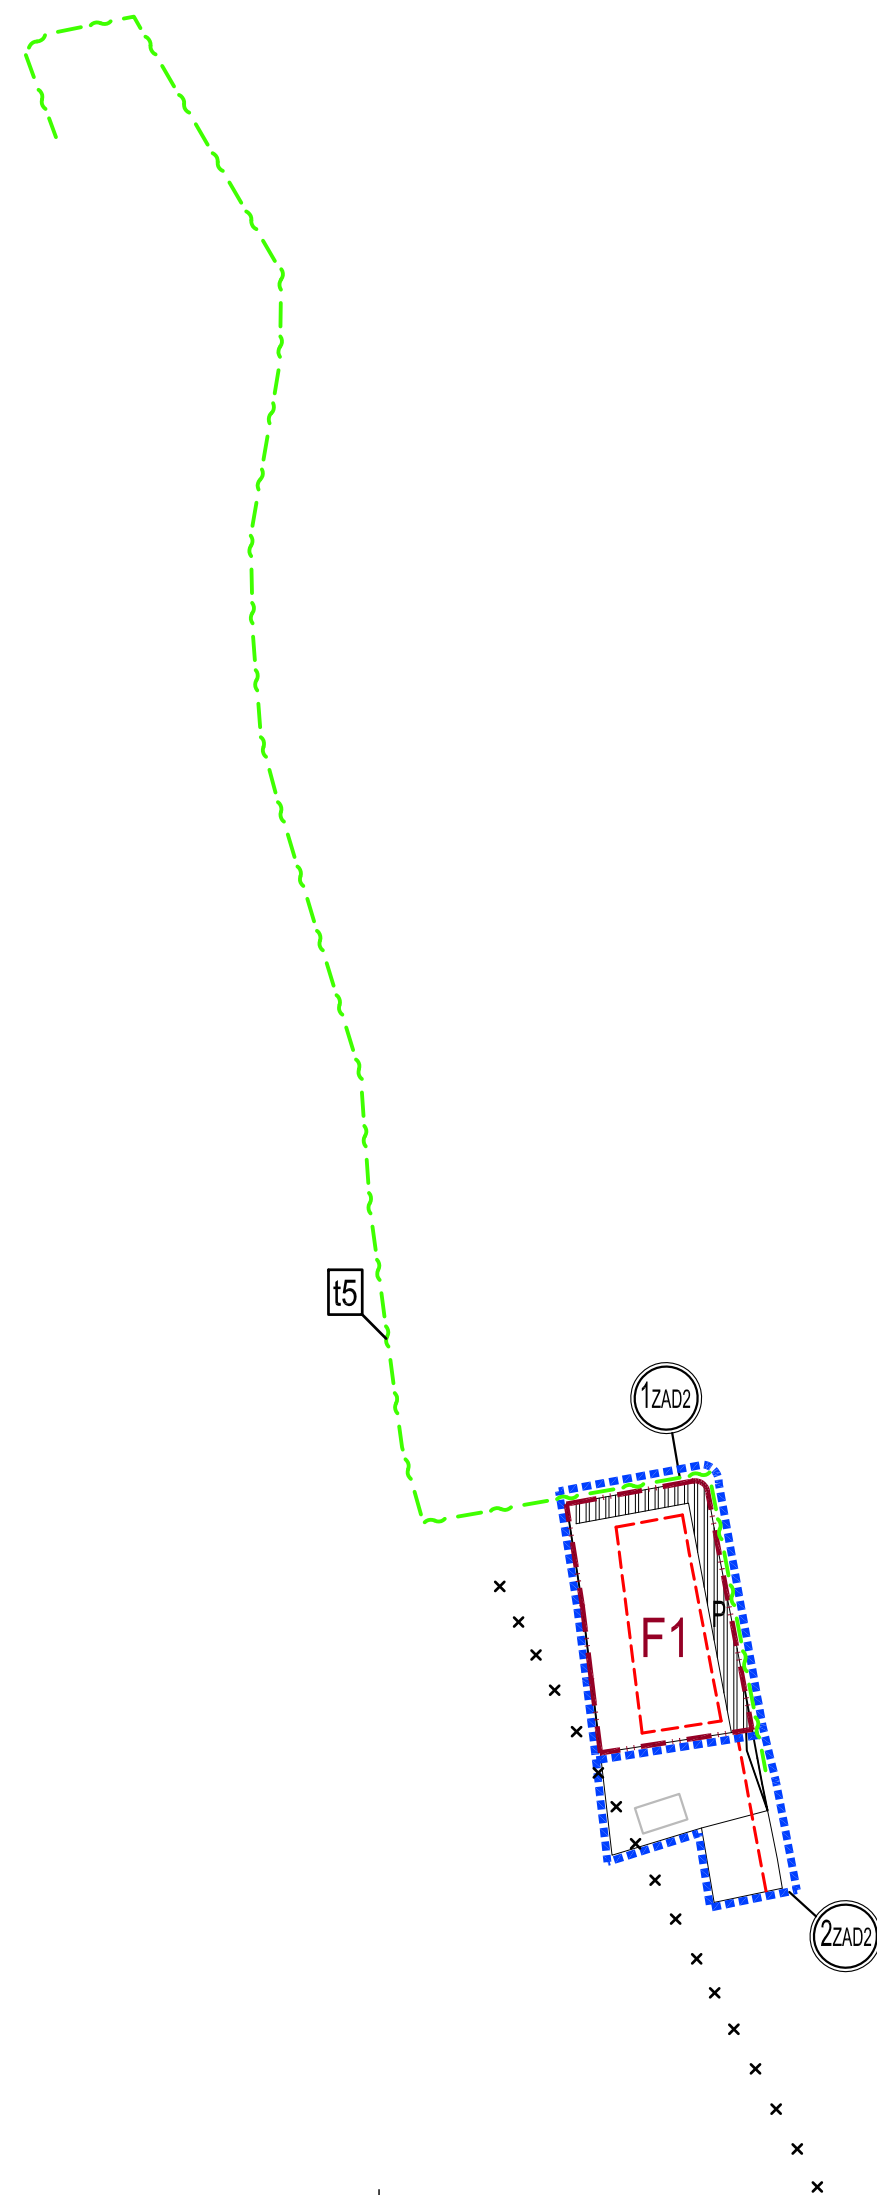

OBJEDNÁVATEL:	OBEC GOLIANOVO		
SPRACOVATEL:	NEUTRA - ARCHITEKTONICKÝ ATELIÉR, FARSKÁ 1, 949 01 NITRA		TEL./FAX: 037/6579461
ZODPOVEDNÝ PROJEKTANT:	ING. ARCH. PETER MIZIA	PROJEKTANT: ING. LUCIA ČERNÁ	

		KRAJ: NITRIANSKY		6
		OKRES: NITRA		
		MIERKA: 1:2880		
		FORMÁT: 2 A4		
		DÁTUM: 07/2017		

NÁZOV VÝKRESU: VÝKRES VEREJNÉHO TECHNICKÉHO VYBAVENIA - ELEKTRIFIKÁCIA, PLYNOFIKÁCIA A TELEKOMUNIKÁCIE

OZN. LOKALITY	VÝMERA V ha	HLAVNÁ FUNKCIA V ZMYSLE PLATNÉHO ÚPD	NAVROVANÁ HLAVNÁ FUNKC. V ZMYSLE DOPLNKU č. 2	ÚČEL NAVRHOVANÝCH DOPLNKOV
1ZAD2	0,5541	INDIVIDUÁLNA BYTOVÁ VÝSTAVBA, VÝROBA A PODNIKANIE	HROMADNÁ BYTOVÁ VÝSTAVBA, VEREJNÁ ZELEN'	ZMENA VNÚTORNEJ ORGANIZÁCIE A ZMENA FUNKCIE
2ZAD2	0,2870	VÝROBA A PODNIKANIE	ZMIEŠANÉ FUNKCIE	ZMENA VNÚTORNEJ ORGANIZÁCIE A ZMENA FUNKCIE

LEGENDA

STAV	NÁVRH	
		HRANICA ROZVOJOVEJ LOKALITY
		OZNAČENIE ROZVOJOVEJ LOKALITY
		HRANICA ÚZEMNO- PRIESTOROVÉHO CELKU OZNAČENIE ÚZEMNO- PRIESTOROVÉHO CELKU
		STAVEBNÁ ČIARA
		22 kV VZDUŠNÉ VEDENIE NA ZRUŠENIE
		ELEKTRONICKÁ KOMUNIKAČNÁ SIET'
		PLOCHY STATICKEJ AUTOMOBILOVEJ DOPRAVY

Schvaľovacia doložka

Označenie schvaľovacieho orgánu: Obecné zastupiteľstvo obce Golianovo

Číslo uznesenia a dátum schválenia: 53 / 2017, dňa 14. 7. 2017

VZN zo dňa, ktorým sa vyhlasuje záväzná časť ÚPN obce: 14. 7. 2017

Oprávnená osoba: Mgr. Ľuboš Kolárik, starosta obce Golianovo