


STAV	NÁVRH	VÝHLAD	HRANICA ÚZEMNO-PRIESTOROVÉHO CELKU
	W1	---	OZNAČENIE ÚZEMNO-PRIESTOROVÉHO CELKU
			HRANICA ROZVOJOVEJ LOKALITY
	IZAC		OZNAČENIE ROZVOJOVEJ LOKALITY
			ORNÁ PÓDA CHRÁNENÁ (SKUPINA 3)
			PLOCHY S FUNKCIOU REKREÁCIE A KÚPEĽNÍCTVA
			PLOCHY S FUNKCIOU INDIVIDUÁLNEJ BYTOVEJ VÝSTAVBY
	GTE		GEOTERMÁLNA ELEKTÁREŇ
			OCHRANNÉ PÁSMO VŠETÝCH DRUHOV
			VODNÝ ZDROJ - VRT, ÚPRAVOVNÁ VODY

ZMENY A DOPLNKY č.1 K ÚPN OBCE GOLIANOVO

ARCHITEKTONICKÝ ATELIER

neutra

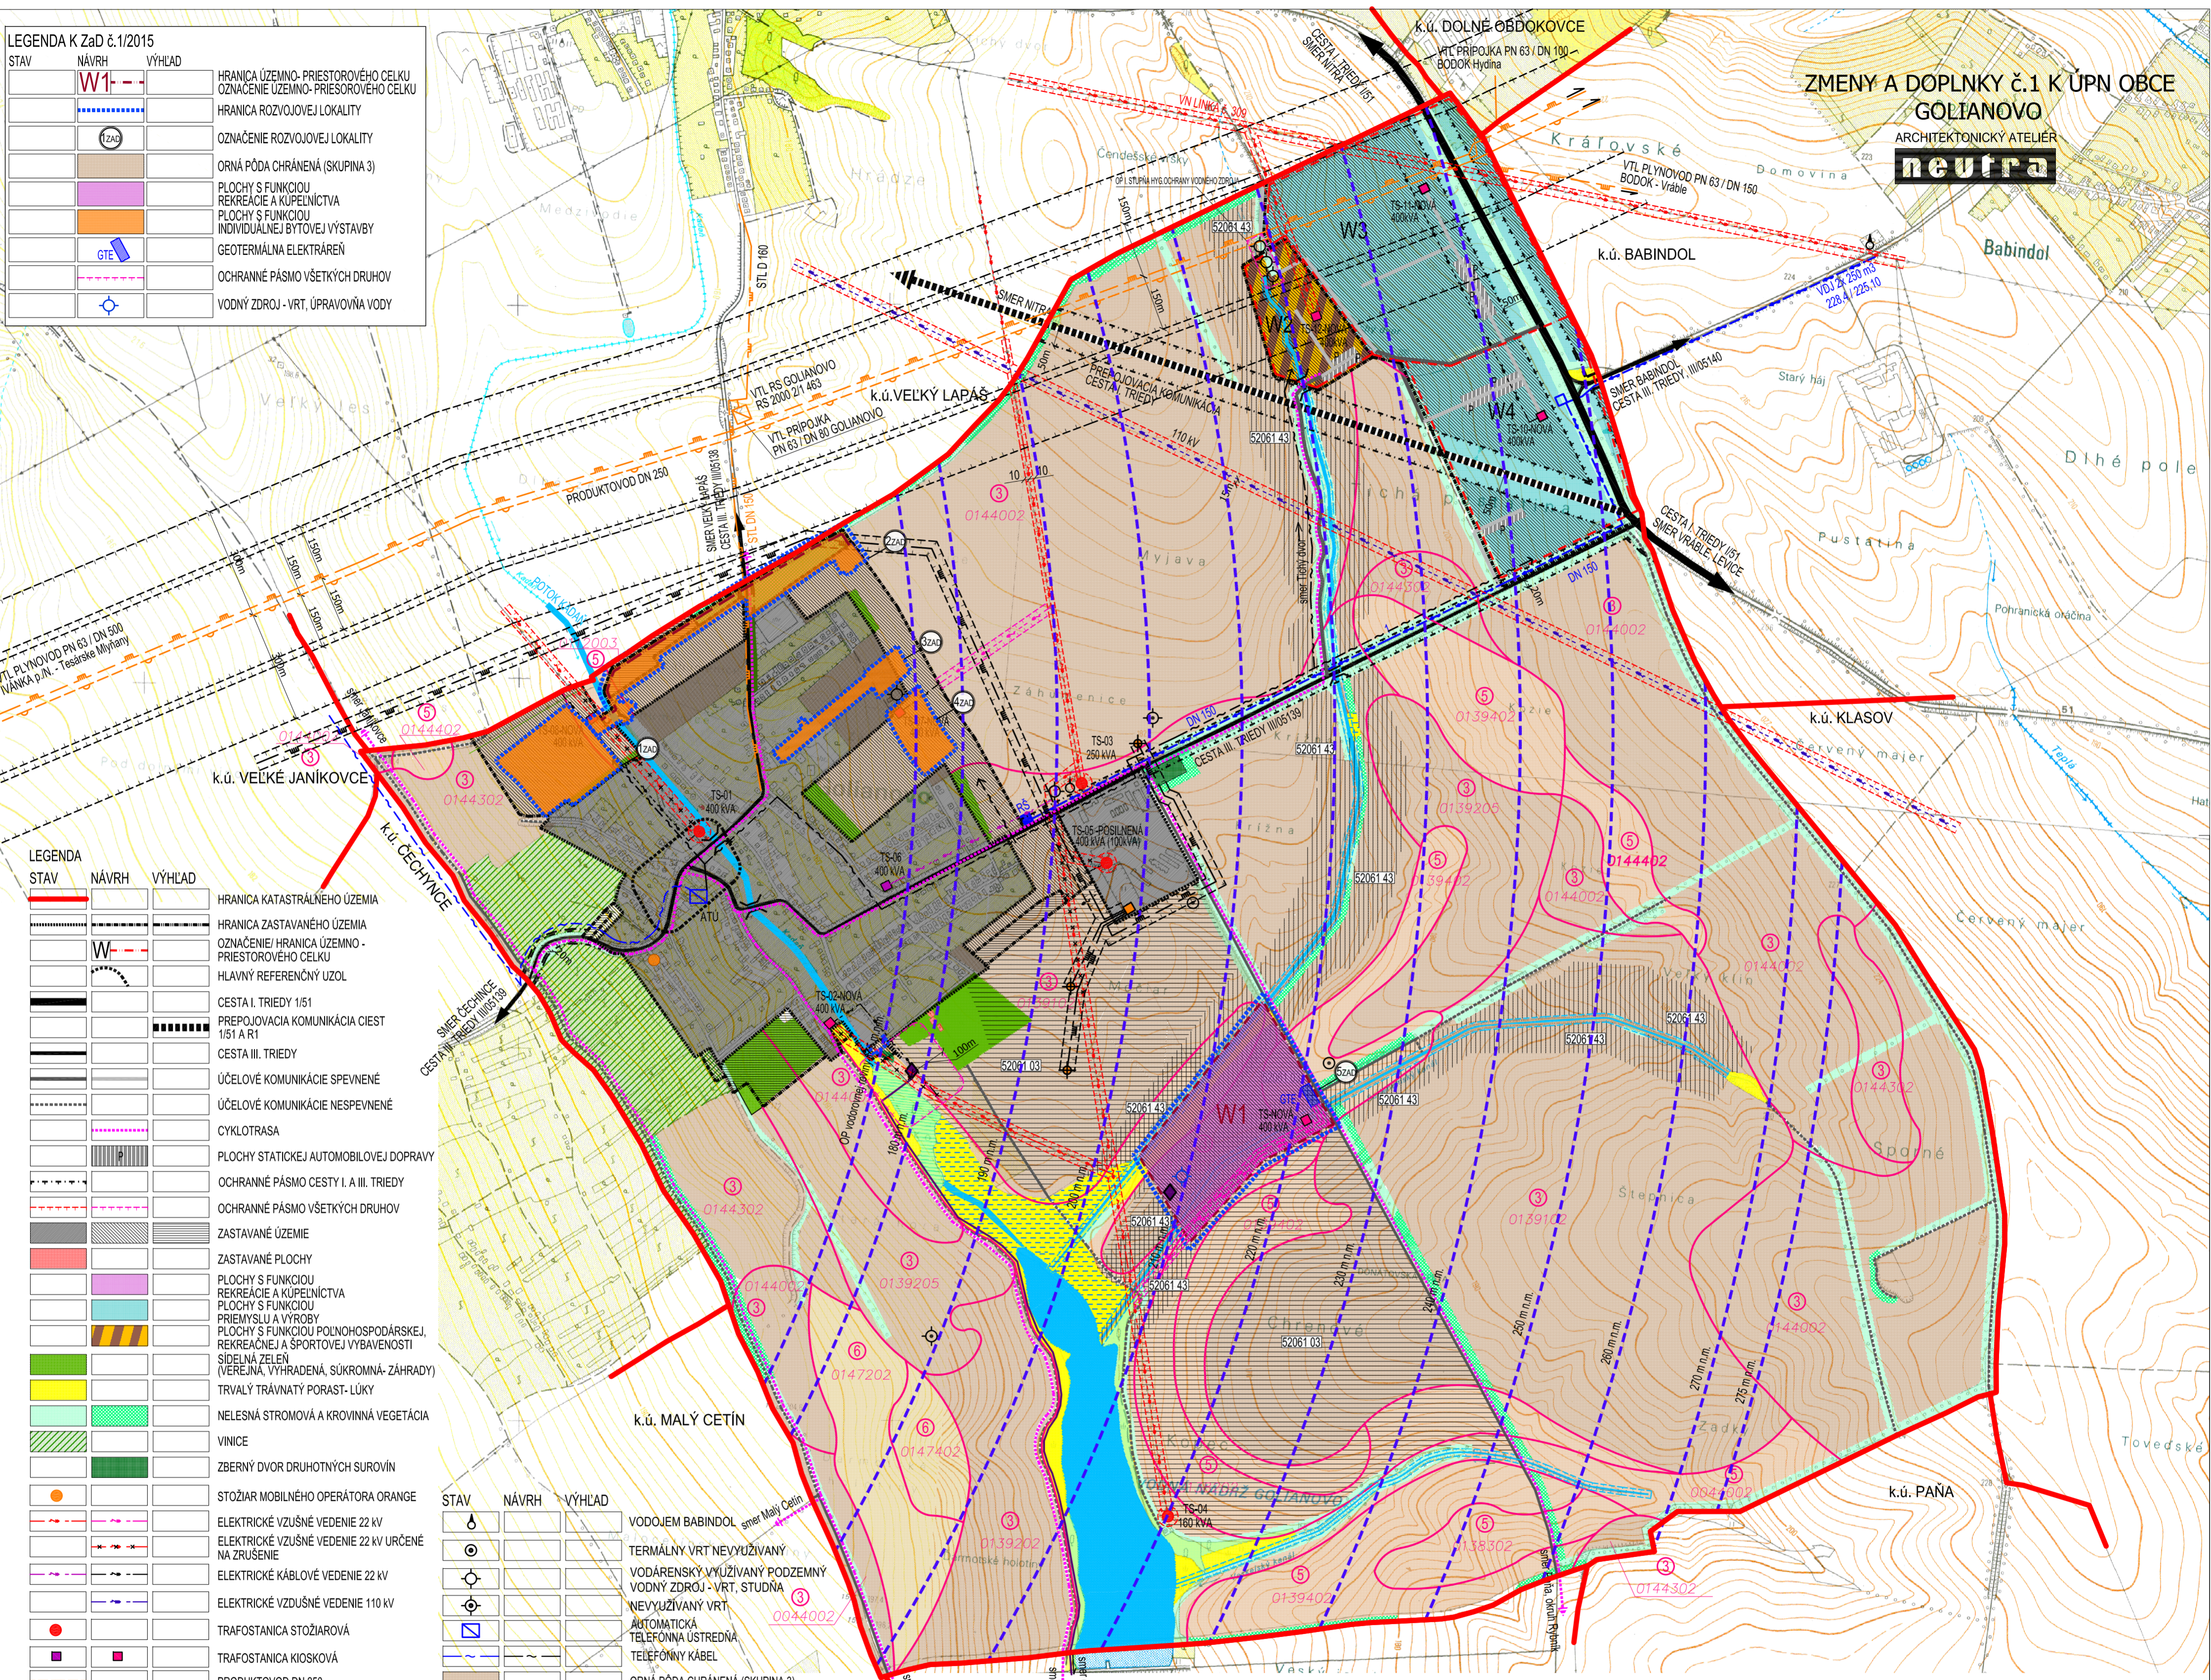

STAV	NÁVRH	VÝHLAD	HRANICA KATASTRÁLNEHO ÚZEMIA
			HRANICA ZASTAVANÉHO ÚZEMIA
	W	---	OZNAČENIE / HRANICA ÚZEMNO-PRIESTOROVÉHO CELKU
			HLAVNÝ REFERENČNÝ ÚZOL
			CESTA I. TRIEDY 1/51
			PREPOJOVACIA KOMUNIKÁCIA CIEST 1/51 A R1
			CESTA III. TRIEDY
			ÚČELOVÉ KOMUNIKÁCIE SPEVNENÉ
			ÚČELOVÉ KOMUNIKÁCIE NESPEVNENÉ
			CYKLOTASA
			PLOCHY STATICKEJ AUTOMOBILovej DOPRAVY
			OCHRANNÉ PÁSMO CESTY I. A III. TRIEDY
			OCHRANNÉ PÁSMO VŠETÝCH DRUHOV
			ZASTAVANÉ ÚZEMIE
			ZASTAVANÉ PLOCHY
			PLOCHY S FUNKCIOU REKREÁCIE A KÚPEĽNÍCTVA
			PLOCHY S FUNKCIOU PRIEMYSLU A VÝROBY
			PLOCHY S FUNKCIOU POĽNOHOSPODÁRSKEJ, REKREAČNEJ A ŠPORTOVEJ VYBAVENOSTI
			SÍDELNÁ ZELEN (VEREJNÁ, VÝHRADENÁ, SÚKROMNÁ - ZÁHRADY)
			TRVALÝ TRÁVNATÝ PORAST- LÚKY
			NELESNÁ STROMOVÁ A KROVINNÁ VEGETÁCIA
			VINICE
			ZBERNÝ DVOR DRUHOTNÝCH SUROVÍN
			STOŽIAR MOBILNÉHO OPERÁTORA ORANGE
			ELEKTRICKÉ VZDUŠNÉ VEDENIE 22 KV
			ELEKTRICKÉ VZDUŠNÉ VEDENIE 22 KV URČENÉ NA ZRÚSENIE
			ELEKTRICKÉ KÁBLOVÉ VEDENIE 22 KV
			ELEKTRICKÉ VZDUŠNÉ VEDENIE 110 KV
			TRAFOSTANICA STOŽIAROVÁ
			TRAFOSTANICA KIOSKOVÁ
			PRODUKTOVOD DN 250
			VTL PLYNOVOD
			STL PLYNOVOD
			REGULAČNÁ STANICA PLYNU
			KOMPRESNÉ PLYNOVÉ ZARIADENIE (AREÁL FIRMY ENGAS s.r.o)
			VVTL PLYNOVOD, OC DN 100 PN40
			GEOLOGICKÁ SONDA
			BEZPEČNOSTNÉ PÁSMO PRODUKTOVODU, PLYNOVODU
			ČISTIČKA ODPADOVÝCH VÔD
			VÝUSTNÉ KANALIZAČNÉ POTRUBIE HDPE 90x4,3

STAV	NÁVRH	VÝHLAD	VODOJEM BABINDOL
			TERMÁLNY VRT NEVYUŽÍVANÝ
			VODÁRENSKÝ VYUŽÍVANÝ PODZEMNÝ VODNÝ ZDROJ - VRT, STUDŇA
			NEVYUŽÍVANÝ VRT
			AUTOMATICKÁ TELEFÓNNA ÚSTREDŇA
			TELEFÓNNY KÁBEL
			ORNÁ PÓDA CHRÁNENÁ (SKUPINA 3)
			ORNÁ PÓDA NECHRÁNENÁ ZÁKONOM (SKUPINA 5, 6)
			HRANICA BPEJ
			SKUPINA BPEJ
			KÓD BPEJ
			VODNÉ TOKY
			PODMÁČANÉ PLOCHY
			MANIPULAČNÝ OCHRANNÝ PRIESTOR VODNEHO TOKU / VODOVODU
			OCHRANNÉ PÁSMO POLNÉHO LETISKA
			CESTNÝ MOST, LÁVKA
			HYDROMELIOČAČNÉ ZARIADENIA
			DRENÁŽE
			ZÁVLAHY

STAV	NÁVRH	VÝHLAD	REVÍZNA ŠACHTA
			VODOVOD DN 150

OBJEDNÁVATEL: OBEC GOLIANOVO	SPRACOVATEL: NEUTRA - ARCHITEKTONICKÝ ATELIER, FARSKÁ 1, 949 01 NITRA	TEL./FAX: 037/6579461
ZODPOVEDNÝ PROJEKTANT: ING. ARCH. PETER MIZIA	PROJEKTANT: ING. ARCH. NIKOLETA TREBICHALSKÁ	
KRAJ: NITRIANSKY	OKRES: NITRA	1b
MIERKA: 1:10 000	FORMÁT: 6 A4	
DÁTUM: 12/2015		
NÁZOV VÝKRESU: KOMPLEXNÝ URBANISTICKÝ NÁVRH k.ú.GOLIANOVO		