


STAV	NÁVRH	VÝHLAD	HRANICA ÚZEMNO-PRIESTOROVÉHO CELKU
	W1	---	HRANICA ÚZEMNO-PRIESTOROVÉHO CELKU
		---	HRANICA ROZVOJOVEJ LOKALITY
		(T2A2)	OZNAČENIE ROZVOJOVEJ LOKALITY
			ORNÁ PÓDA CHRÁNENÁ (SKUPINA 3)
			PLOCHY S FUNKCIAMI REKREÁCIE A KÚPEĽNICTVA
			PLOCHY S FUNKCIAMI INDIVIDUÁLNEJ BYTOVEJ VÝSTAVBY
			GEOTERMÁLNA ELEKTRÁREŇ
			OCHRANNÉ PÁSMO VŠETKÝCH DRUHOV
			VODNÝ ZDROJ - VRT, ÚPRAVOVNÁ VODY

ZMENY A DOPLNKY č.1 K ÚPN OBCE
GOLIANOVO
ARCHITEKTONICKÝ ATELIER
neutra

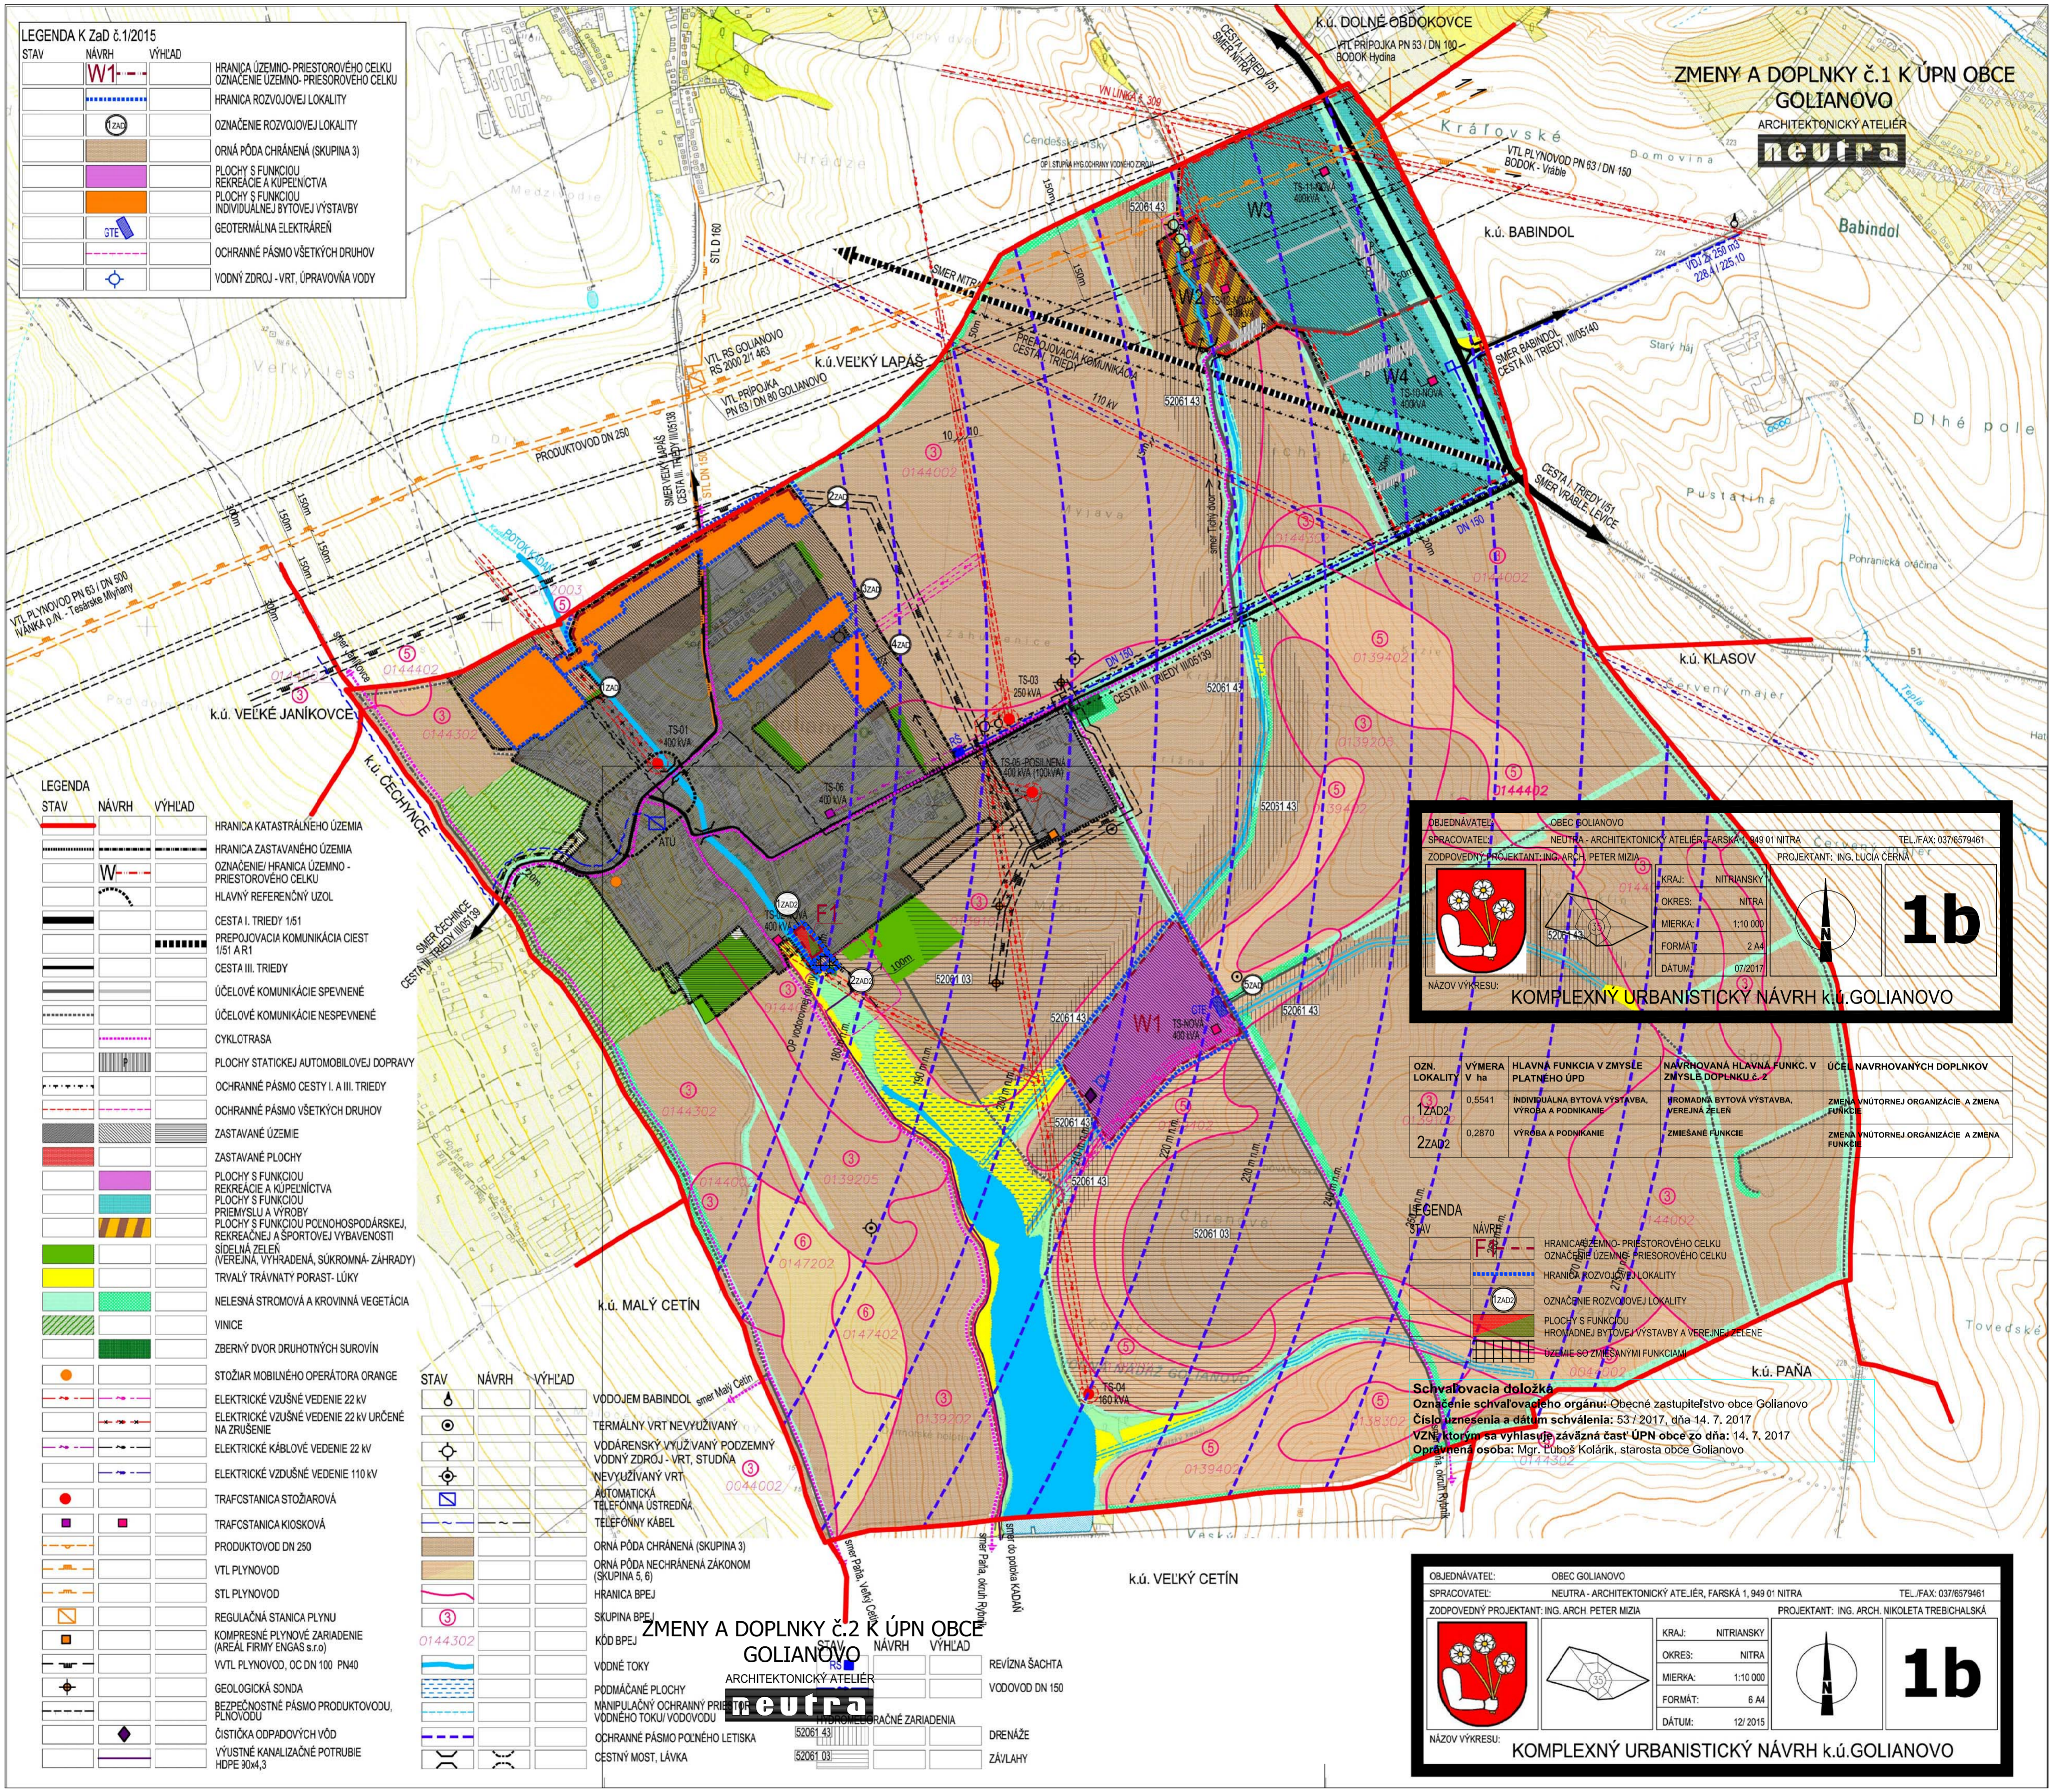

STAV	NÁVRH	VÝHLAD	HRANICA KATASTRÁLNEHO ÚZEMIA
	W	---	HRANICA ZASTAVANÉHO ÚZEMIA
		---	OZNAČENIE HRANICA ÚZEMNO-PRIESTOROVÉHO CELKU
			HLAVNÝ REFERENČNÝ UZOL
			CESTA I. TRIEDY 1/51
			PREPOJOVACIA KOMUNIKÁCIA CIEST 1/51 A R1
			CESTA III. TRIEDY
			ÚČELOVÉ KOMUNIKÁCIE SPEVNEŇE
			ÚČELOVÉ KOMUNIKÁCIE NESPEVNEŇE
			CYKLOTRASA
			PLOCHY STATICKEJ AVTOMOBILovej DOPRAVY
			OCHRANNÉ PÁSMO CESTY I. A III. TRIEDY
			OCHRANNÉ PÁSMO VŠETKÝCH DRUHOV
			ZASTAVANÉ ÚZEMIE
			ZASTAVANÉ PLOCHY
			PLOCHY S FUNKCIAMI REKREÁCIE A KÚPEĽNICTVA
			PLOCHY S FUNKCIAMI PRIEMYSLU A VÝROBY
			PLOCHY S FUNKCIAMI POĽNOHOSPODÁRSKEJ, REKREAČNEJ A ŠPORTOVEJ VYBAVENOSTI
			SIDELNÁ ZELEN (VEREJNÁ, VYHRADENÁ, SÚKROMNÁ- ZÁHRADY)
			TRVALÝ TRÁVNATÝ PORAST- LÚKY
			NELESNÁ STROMOVÁ A KROVINNÁ VEGETÁCIA
			VINICE
			ZBERNÝ DVOR DRUHOTNÝCH SUROVÍN
			STOŽIAR MOBILNÉHO OPERÁTORA ORANGE
			ELEKTRICKÉ VZDUŠNÉ VEDENIE 22 KV
			ELEKTRICKÉ VZDUŠNÉ VEDENIE 22 KV URČENÉ NA ZRUŠENIE
			ELEKTRICKÉ KÁBLOVÉ VEDENIE 22 KV
			ELEKTRICKÉ VZDUŠNÉ VEDENIE 110 KV
			TRAFICSTANICA STOŽIAROVÁ
			TRAFICSTANICA KIOSKOVÁ
			PRODUKTOVOD DN 250
			VTL PLYNOVOD
			STL PLYNOVOD
			REGULAČNÁ STANICA PLYNU
			KOMPRESNÉ PLYNOVÉ ZARIADENIE (AREÁL FIRMY ENGAS s.r.o.)
			VTL PLYNOVOD, OC DN 100 PN40
			GEOLOGICKÁ SONDA
			BEZPEČNOSTNÉ PÁSMO PRODUKTOVODU, PLYNOVODU
			ČISTIČKA ODPADOVÝCH VÔD
			VÝUSTNÉ KANALIZAČNÉ POTRUBIE HDPE 30x4,3

STAV	NÁVRH	VÝHLAD	VODOJEM BABINDOL
			SMER MALÝ CETÍN
			TERMÁLNY VRT NEVYUŽIVANÝ
			VODÁRENSKÝ VYUŽÍVANÝ PODZEMNÝ VODNÝ ZDROJ - VRT, STUDŇA
			NEVYUŽIVANÝ VRT
			AUTOMATICKÁ TELEFÓNNA ÚSTREDŇA
			TELEFÓNNY KÁBEL
			ORNÁ PÓDA CHRÁNENÁ (SKUPINA 3)
			ORNÁ PÓDA NECHRÁNENÁ ZÁKONOM (SKUPINA 5, 6)
			HRANICA BPEJ
			SKUPINA BPEJ
			KÓD BPEJ
			VODNÉ TOKY
			PODMÁČANÉ PLOCHY
			MANIPULAČNÝ OCHRANNÝ PRIEVOZ VODNEHO TOKU / VODOVODU
			OCHRANNÉ PÁSMO POĽNÉHO LETISKA
			CESTNÝ MOST, LÁVKA
			REVÍZNA ŠACHTA
			VODOVOD DN 150
			DRENÁŽE
			ZÁVLAHY

ZMENY A DOPLNKY č.2 K ÚPN OBCE
GOLIANOVO
ARCHITEKTONICKÝ ATELIER
neutra

OBJEDNÁVATEĽ: OBEC GOLIANOVO
SPRACOVATEĽ: NEUTRA - ARCHITEKTONICKÝ ATELIER, FARSKÁ 1, 949 01 NITRA TEL./FAX: 037/6579461
ZODPOVEDNÝ PROJEKTANT: ING. ARCH. PETER MIZIA PROJEKTANT: ING. LUCIA ČERNÁ
KRAJ: NITRIANSKY
OKRES: NITRA
MIERKA: 1:10 000
FORMÁT: 2 A4
DÁTUM: 07/2017
NÁZOV VÝKRESU: **KOMPLEXNÝ URBANISTICKÝ NÁVRH k.ú. GOLIANOVO**

OZN. LOKALITY	VÝMERA V ha	HLAVNÁ FUNKCIA V ZMYSLE PLATNEHO ÚPD	NAVROVANÁ HLAVNÁ FUNKC. V ZMYSLE DOPLNKU č.2	ÚČEL NAVROVANÝCH DOPLNKOV
1ZAD2	0,5541	INDIVIDUÁLNA BYTOVÁ VÝSTAVBA, VÝROBA A PODNIKANIE	BRODADNÁ BYTOVÁ VÝSTAVBA, VEREJNÁ ZELEN	ZMENA VNÚTORNEJ ORGANIZÁCIE A ZMENA FUNKCIE
2ZAD2	0,2870	VÝROBA A PODNIKANIE	ZMIEŠANÉ FUNKCIE	ZMENA VNÚTORNEJ ORGANIZÁCIE A ZMENA FUNKCIE

STAV	NÁVRH	VÝHLAD	HRANICA ÚZEMNO-PRIESTOROVÉHO CELKU
	F	---	OZNAČENIE ÚZEMNO-PRIESTOROVÉHO CELKU
		---	HRANICA ROZVOJOVEJ LOKALITY
		(T2A2)	OZNAČENIE ROZVOJOVEJ LOKALITY
			PLOCHY S FUNKCIAMI HRODADNEJ BYTOVEJ VÝSTAVBY A VEREJNEJ ZELENÉ
			ÚZEMIE SO ZMIEŠANÝMI FUNKCIAMI

Schvalovacia doložka
Označenie schvalovacieho orgánu: Obecné zastupiteľstvo obce Golianovo
Číslo uznesenia a dátum schválenia: 53/2017, dňa 14. 7. 2017
VZN, ktorým sa vyhlasuje záväzná časť ÚPN obce zo dňa: 14. 7. 2017
Opravná osoba: Mgr. Ľuboš Kolárik, starosta obce Golianovo

OBJEDNÁVATEĽ: OBEC GOLIANOVO
SPRACOVATEĽ: NEUTRA - ARCHITEKTONICKÝ ATELIER, FARSKÁ 1, 949 01 NITRA TEL./FAX: 037/6579461
ZODPOVEDNÝ PROJEKTANT: ING. ARCH. PETER MIZIA PROJEKTANT: ING. ARCH. NIKOLETA TREBICHALSKÁ
KRAJ: NITRIANSKY
OKRES: NITRA
MIERKA: 1:10 000
FORMÁT: 6 A4
DÁTUM: 12/2015
NÁZOV VÝKRESU: **KOMPLEXNÝ URBANISTICKÝ NÁVRH k.ú. GOLIANOVO**