


ÚPN OBCE GOLIANOVO V ZNENÍ ZMIEN A DOPLNKOV č.3 ARCHITEKTONICKÝ ATÉLIER neutra

ÚPN OBCE GOLIANOVO ZMENY A DOPLNKY č.4 ARCHITEKTONICKÝ ATÉLIER neutra

LEGENDA table with columns STAV, NÁVRH, VÝHLAD and rows for various infrastructure and land use categories like HRANICA KATASTRÁLNEHO ÚZEMIA OBCE, PLOCHY S FUNKCIOU, and ZELEŇ SÚKROMNÁ.

- 1 KULTURNÝ DOM, 2 POŠTA, 3 HOSTINEC, 4 POTRAVINOVÝ, 5 DIELŇA, 6 POTRAVINOVÝ, 7 DOM SMŮTKU, 8 KOSTOL, 9 ZDRAVOTNÉ STREDISKO, 10 POHOSTINSTVO, 11 DIELŇA, 12 ODTAHOVÁ SLUŽBA, 13 SOCHA SV. URBANA, 14 BYTOVKA, 15 ZÁKLADNÁ ŠKOLA, 16 JEDALEŇ, 17 TELEOVIČNA, 18 DIELNE, 19 IHRISKO, 20 POŽIARNÁ ZBRANICA, 21 STAVBEVNÝ DVOR, 22 ŽIDOVSKÝ CINTORÍN, 23 CINTORÍN, 24 NOVÝ CINTORÍN, 25 SOCHA SV. URBANA, 26 KRÍŽ ZA DRUŽSTVOM, 27 ŠPORTOVÝ AREÁL, 28 AREÁL STAVEBNÍN, 29 AGRO. STROJ. GOLIANOVO, 30 ZÁMOČNÍCTVO, 31 ENČAS-ŤAŽBA PLYNU, 32 POHOSTINSTVO, 33 POHOSTINSTVO, 34 HRISKOLADOVÁ PLOCHA

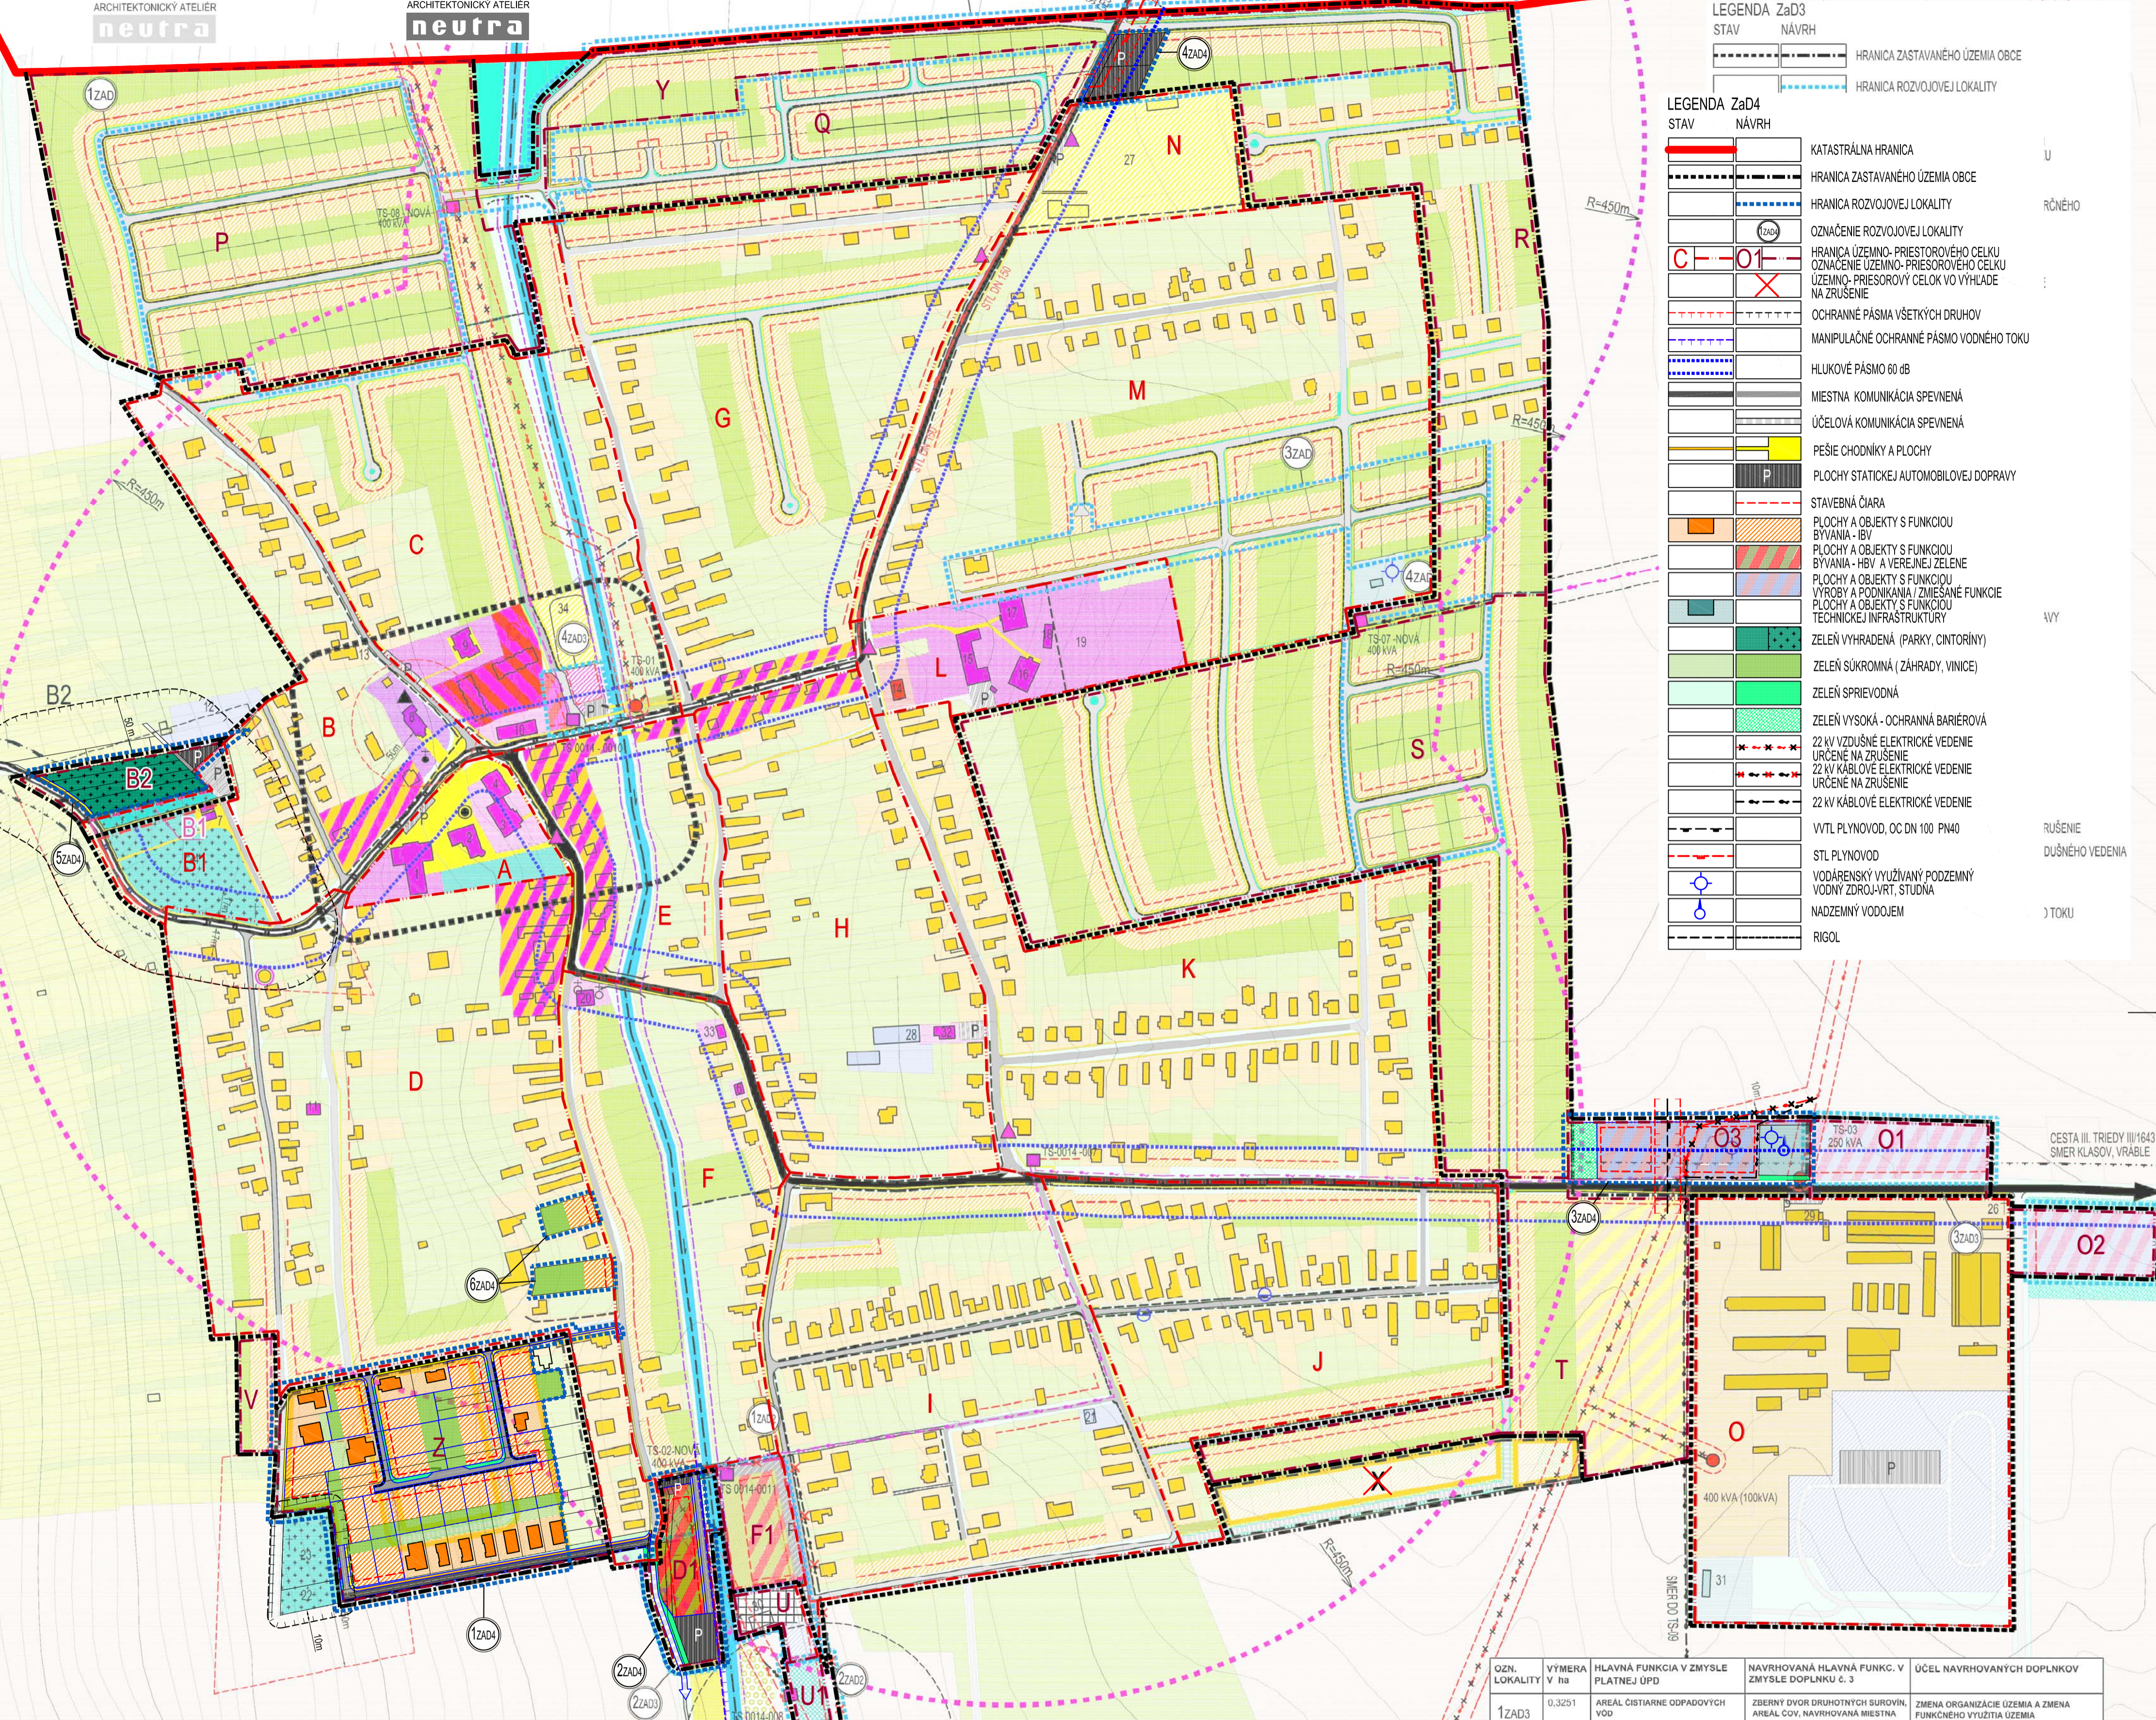

LEGENDA ZaD3 and LEGENDA ZaD4 tables detailing symbols for KATASTRÁLNA HRANICA, HRANICA ZASTAVANÉHO ÚZEMIA OBCE, HRANICA ROZVOJOVEJ LOKALITY, and various utility lines like 22KV VZDUŠNÉ ELEKTRICKÉ VEDENIE.

LEGENDA ZaD1 ÚPN OBCE GOLIANOVO 12/2015 table with columns OZN. LOKALITY, VÝMERA, HLAVNÁ FUNKCIA, and ÚČEL.

LEGENDA ZaD2 ÚPN OBCE GOLIANOVO 7/2017 table with columns OZN. LOKALITY, VÝMERA, HLAVNÁ FUNKCIA, and ÚČEL.

Text describing the purpose of the plan, including 'PLOCHY S FUNKCIOU VÝROBY A PODNIKANIA' and 'PLOCHY STATICKEJ AUTOMOBILovej DOPRAVY'.

Project information box for 'OBEC GOLIANOVO' including contact details for 'ING. ARCH. PETER MIZIA' and 'ING. LUCIA KARAKOVA', and a large number '3'.

Table with 4 columns: OZN. LOKALITY, VÝMERA, HLAVNÁ FUNKCIA, and ÚČEL. Lists details for localities 1ZAD, 2ZAD, 3ZAD, and 4ZAD.

Project information box for 'OBEC GOLIANOVO' including contact details for 'ING. ARCH. PETER MIZIA' and 'ING. LUCIA ČERNÁ', and a large number '3'.