

ÚPN OBCE GOLIANOVO
V ZNENÍ ZMIEN A DOPLNKOV č.3

ARCHITEKTONICKÝ ATELIER
neutra

LEGENDA

STAV	NÁVRH	VÝHLAD	HRANICA KATASTRÁLNEHO ÚZEMIA OBCE
			HRANICA ZASTAVANÉHO ÚZEMIA OBCE
			HRANICA ÚZEMNO-PRIESTOROVÉHO CELKU
			OZNAČENIE ÚZEMNO-PRIESTOROVÉHO CELKU
			OCHRANNÉ PÁSMA VŠETKYCH DRUHOV
			MANIPULAČNÉ OCHRANNÉ PÁSMA VODNÉHO TOKU
			OCHRANNÉ PÁSMA CESTY III. TRIEDY
			HLUKOVÉ PÁSMA 60 dB
			CESTA III. TRIEDY
			MIESTNA KOMUNIKÁCIA SPEVNENÁ
			MIESTNA KOMUNIKÁCIA NESPEVNENÁ
			ÚČELOVÁ KOMUNIKÁCIA SPEVNENÁ
			ÚČELOVÁ KOMUNIKÁCIA NESPEVNENÁ
			PÉŠIE CHODNÍKY A PLOCHY
			RIGOL
			PLOCHY STATICKEJ AUTOMOBILovej DOPRAVY

STAV	NÁVRH	VÝHLAD	ZELEN' SÚKROMNÁ (ZÁHRADY, VINICE)
			ZELEN' SPRIEVODNÁ
			ZELEN' VEREJNÁ
			ZELEN' VYHRADENÁ (PARKY, CINTORINY)
			NELESNÁ DREVINÁ VEGETÁCIA
			TRVALÝ TRÁVNÝ PORAST, LÚKY, PASIENKY
			VINICE
			ZBERNÝ DVOR DRUHOTNÝCH SUROVIN-KOMPOSTAREN
			ZELEN' VYSOKÁ - OCHRANNÁ BARIÉROVÁ
			VODNÝ TOK

STAV	NÁVRH	VÝHLAD	22 KV VZDUŠNÉ ELEKTRICKÉ VEDENIE
			22 KV VZDUŠNÉ ELEKTRICKÉ VEDENIE URČENÉ NA ZRUŠENIE
			22 KV KÁBLOVÉ ELEKTRICKÉ VEDENIE
			TRAFOSTANICA STOŽAROVÁ
			TRAFOSTANICA KIOSKOVÁ
			ČOV GOLIANOVO
			STL PLYNOVOD

STAV	NÁVRH	VÝHLAD	KOSTOL / KAPLANKA / KRÍŽ
			UMELECKÉ DIELO
			ARCHITEKTONICKÁ DOMINANTA
			HLAVNÁ KOMPOZIČNÁ OS
			SEKUNDÁRNA KOMPOZIČNÁ OS
			HLAVNÝ REFERENČNÝ UZOL
			OBEONÁ STUDŇA
			NADZEMNÝ VODOJEM
			VODÁRENSKÝ VYUŽÍVANÝ PODZEMNÝ VODNÝ ZDROJ-VRT, STUDŇA
			TERMÁLNY VRT NEVYUŽÍVANÝ
			CESTNÝ MOSTI LÁVKA
			AUTOBUSOVÉ ZASTÁVKY
			DOCHÁZKOVÁ VZDIALENOSŤ
			STOŽIAR MOBILNÉHO OPERÁTORA
			PANORAMATICKÝ VÝHLAD

LEGENDA ZaD1 ÚPN OBCE GOLIANOVO 12/2015

STAV	NÁVRH	VÝHLAD	OZNAČENIE RIŠENÝCH LOKALIT V RAMICI ZAD 1/2015
			HRANICA ROZVOJOVEJ LOKALITY

OZN. LOKALITY	VÝMERA V ha	HLAVNÁ FUNKCIA V ZMYSLE PLATNEHO ÚPD	NAVROVANÁ HLAVNÁ FUNKC. V ZMYSLE DOPLNKU č. 1	ÚČEL NAVROVANÝCH DOPLNKOV
1ZAD	4,9673	POZEMKY A OBJEKTY S FUNKCIOU BYVANIA-4BV (DO 2 PODLAŽÍ)	INDIVIDUÁLNA BYTOVÁ VÝSTAVBA	ZMENA VNÚTORNEJ ORGANIZÁCIE
2ZAD	3,6389	POZEMKY A OBJEKTY S FUNKCIOU BYVANIA-4BV (DO 2 PODLAŽÍ), ZELEN' VYSOKÁ - OCHRANNÁ BARIÉROVÁ	INDIVIDUÁLNA BYTOVÁ VÝSTAVBA, ZELEN' VYSOKÁ - OCHRANNÁ BARIÉROVÁ	ZMENA VNÚTORNEJ ORGANIZÁCIE A ZMENA FUNKCIE
3ZAD	1,6925	POZEMKY A OBJEKTY S FUNKCIOU BYVANIA-4BV (DO 2 PODLAŽÍ)	INDIVIDUÁLNA BYTOVÁ VÝSTAVBA	ZMENA VNÚTORNEJ ORGANIZÁCIE
4ZAD	2,0432	POZEMKY A OBJEKTY S FUNKCIOU BYVANIA-4BV (DO 2 PODLAŽÍ)	INDIVIDUÁLNA BYTOVÁ VÝSTAVBA	ZMENA VNÚTORNEJ ORGANIZÁCIE

LEGENDA ZaD2 ÚPN OBCE GOLIANOVO 7/2017


STAV	NÁVRH	VÝHLAD	HRANICA ROZVOJOVEJ LOKALITY
			OZNAČENIE ROZVOJOVEJ LOKALITY
			HRANICA ÚZEMNO-PRIESTOROVÉHO CELKU
			OZNAČENIE ÚZEMNO-PRIESTOROVÉHO CELKU
			STAVEBNÁ ČARA
			VEREJNÁ ZELEN'
			PLOCHY STATICKEJ AUTOMOBILovej DOPRAVY
			MANIPULAČNÉ OCHRANNÉ PÁSMA VODNÉHO TOKU

OZN. LOKALITY	VÝMERA V ha	HLAVNÁ FUNKCIA V ZMYSLE PLATNEHO ÚPD	NAVROVANÁ HLAVNÁ FUNKC. V ZMYSLE DOPLNKU č. 2	ÚČEL NAVROVANÝCH DOPLNKOV
1ZAD2	0,5541	INDIVIDUÁLNA BYTOVÁ VÝSTAVBA, VÝROBA A PODNIKANIE	HROMADNÁ BYTOVÁ VÝSTAVBA, VEREJNÁ ZELEN'	ZMENA VNÚTORNEJ ORGANIZÁCIE A ZMENA FUNKCIE
2ZAD2	0,2870	VÝROBA A PODNIKANIE	ZMIEŠANÉ FUNKCIE	ZMENA VNÚTORNEJ ORGANIZÁCIE A ZMENA FUNKCIE

- | | |
|---------------------------|-------------------------------------|
| 1 KULTÚRNY DOM | 18 DIEĽNE |
| 2 POŠTA OBECNÝ ÚRAD | 19 IHRISKO |
| 3 HOSTINEC | 20 POŽIARNA ZBRANICA |
| 4 POTRAVINY, KVETINÁRSTVO | 21 STAVEBNÝ DVOR, PP-INVEST, s.r.o. |
| 5 DIEĽNA | 22 ŽIDOVSKÝ CINTORÍN |
| 6 POTRAVINY | 23 CINTORÍN |
| 7 DOM SMŤUKU | 24 NOVÝ CINTORÍN |
| 8 KOSTOL | 25 SOCHA SV. URBANA |
| 9 ZDRAVOTNÉ STRODISKO | 26 KRÍŽ ZA DRUŠTVOIM |
| 10 POHOSTINSTVO | 27 ŠPORTOVÝ AREÁL |
| 11 DIEĽNA | 28 AREÁL STAVEBNÝ DHP |
| 12 ODTAHOVÁ SLUŽBA | 29 AGRO s.r.o. GOLIANOVO |
| 13 SOCHA SV. URBANA | 30 ZAMOČNÍCTVO ZBOČ |
| 14 BYTOVKA | 31 ENGAS-ŤAŽBA PLYNU |
| 15 ZÁKLADNÁ ŠKOLA | 32 POHOSTINSTVO |
| 16 JEDALEŇ | 33 POHOSTINSTVO |
| 17 TELOCVIČNA | 34 IHRISKOVADOVÁ PLOCHA |

LEGENDA ZaD3

STAV	NÁVRH	VÝHLAD	HRANICA ZASTAVANÉHO ÚZEMIA OBCE
			HRANICA ROZVOJOVEJ LOKALITY
			OZNAČENIE ROZVOJOVEJ LOKALITY
			HRANICA ÚZEMNO-PRIESTOROVÉHO CELKU
			OZNAČENIE ÚZEMNO-PRIESTOROVÉHO CELKU
			ZBERNÝ DVOR DRUHOTNÝCH SUROVIN
			ČISTAREN ODPADOVÝCH VÔD
			STAVEBNÁ ČARA
			ZELEN' SPRIEVODNÁ
			ZELEN' VEREJNÁ
			CESTA III. TRIEDY
			MIESTNA KOMUNIKÁCIA SPEVNENÁ
			ÚČELOVÁ KOMUNIKÁCIA SPEVNENÁ
			PÉŠIE CHODNÍKY A PLOCHY
			PLOCHY STATICKEJ AUTOMOBILovej DOPRAVY
			CESTNÝ MOSTI A LÁVKA PRE PÉŠICH
			TRAFOSTANICA KIOSKOVÁ
			22 KVA VZDUŠNÉ ELEKTRICKÉ VEDENIE
			22 KVA KÁBLOVÉ ELEKTRICKÉ VEDENIE
			TRAFOSTANICA STOŽAROVÁ NA ZRUŠENIE
			TRAFOSTANICA KIOSKOVÁ NA ZRUŠENIE
			22 KVA ELEKTRICKÉ KÁBLOVÉ VEDENIE NA ZRUŠENIE
			OCHRANNÉ PÁSMA 22 KV ELEKTRICKÉHO VZDUŠNÉHO VEDENIA
			VODNÝ TOK
			MANIPULAČNÉ OCHRANNÉ PÁSMA VODNÉHO TOKU

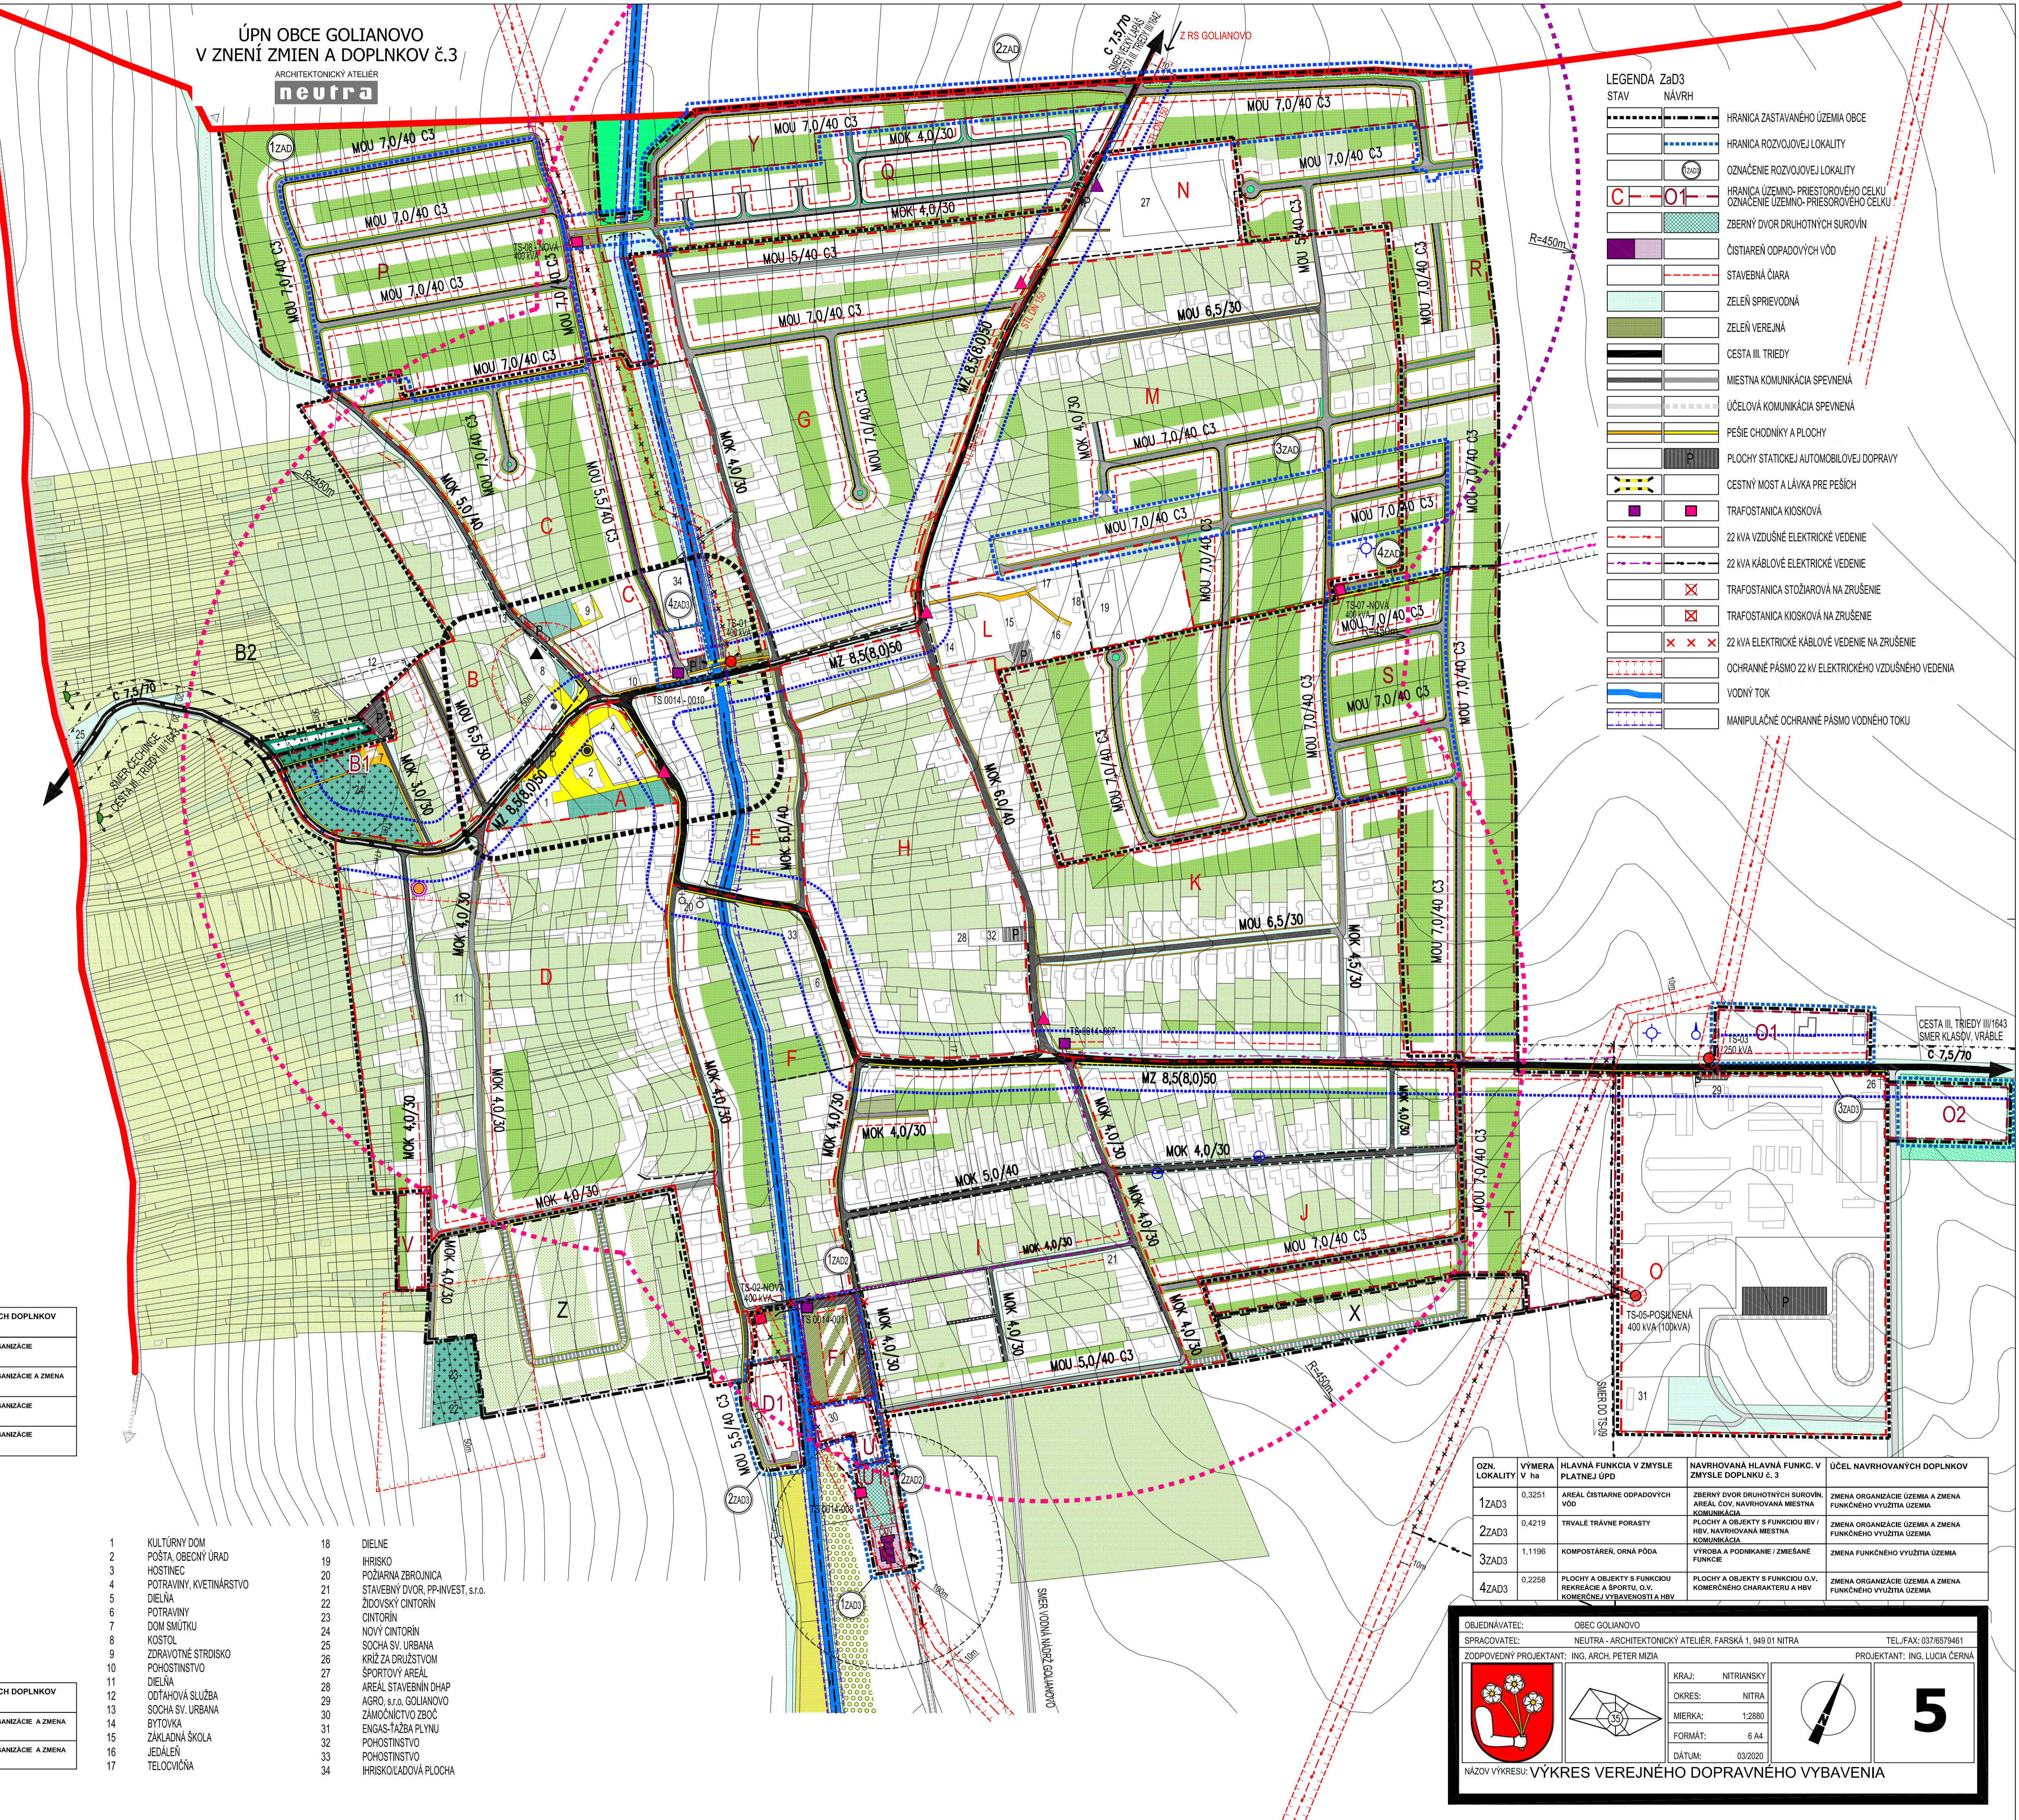

OZN. LOKALITY	VÝMERA V ha	HLAVNÁ FUNKCIA V ZMYSLE PLATNEHO ÚPD	NAVROVANÁ HLAVNÁ FUNKC. V ZMYSLE DOPLNKU č. 3	ÚČEL NAVROVANÝCH DOPLNKOV
1ZAD3	0,3251	AREÁL ČISTARNE ODPADOVÝCH VÔD	ZBERNÝ DVOR DRUHOTNÝCH SUROVIN, AREÁL ČOV, NAVROVANÁ MIESTNA KOMUNIKÁCIA	ZMENA ORGANIZÁCIE ÚZEMIA A ZMENA FUNKČNEJ VYUŽITIA ÚZEMIA
2ZAD3	0,4219	TRVALÉ TRÁVNÉ PORASTY	PLOCHY A OBJEKTY S FUNKCIOU BVV / HBV, NAVROVANÁ MIESTNA KOMUNIKÁCIA	ZMENA ORGANIZÁCIE ÚZEMIA A ZMENA FUNKČNEJ VYUŽITIA ÚZEMIA
3ZAD3	1,1196	KOMPOSTAREN, ORNÁ PÔDA	VÝROBA A PODNIKANIE / ZMIEŠANÉ FUNKCIE	ZMENA FUNKČNEJ VYUŽITIA ÚZEMIA
4ZAD3	0,2258	PLOCHY A OBJEKTY S FUNKCIOU FUNKČNÁRE A ŠPORTU O.V., KOMERČEJ VYBAVENOSTI A HBV	PLOCHY A OBJEKTY S FUNKCIOU O.V., KOMERČEJ CHARAKTERU A HBV	ZMENA ORGANIZÁCIE ÚZEMIA A ZMENA FUNKČNEJ VYUŽITIA ÚZEMIA

OBJEDNÁVATEL: OBEC GOLIANOVO
 SPRACOVATEL: NEUTRA - ARCHITEKTONICKÝ ATELIER, FARSKÁ 1, 949 01 NITRA
 ZODPOVEDNÝ PROJEKTANT: ING. ARCH. PETER MIZIA
 KRAJ: NITRAŇSKÝ
 OKRES: NITRA
 MIERKA: 1:2880
 FORMÁT: 6 A4
 DÁTUM: 03/2020

TEL.FAX: 037/6579461
 PROJEKTANT: ING. LUCIA ČERNÁ

NÁZOV VÝKRESU: VÝKRES VEREJNÉHO DOPRAVNÉHO VYBAVENIA

5